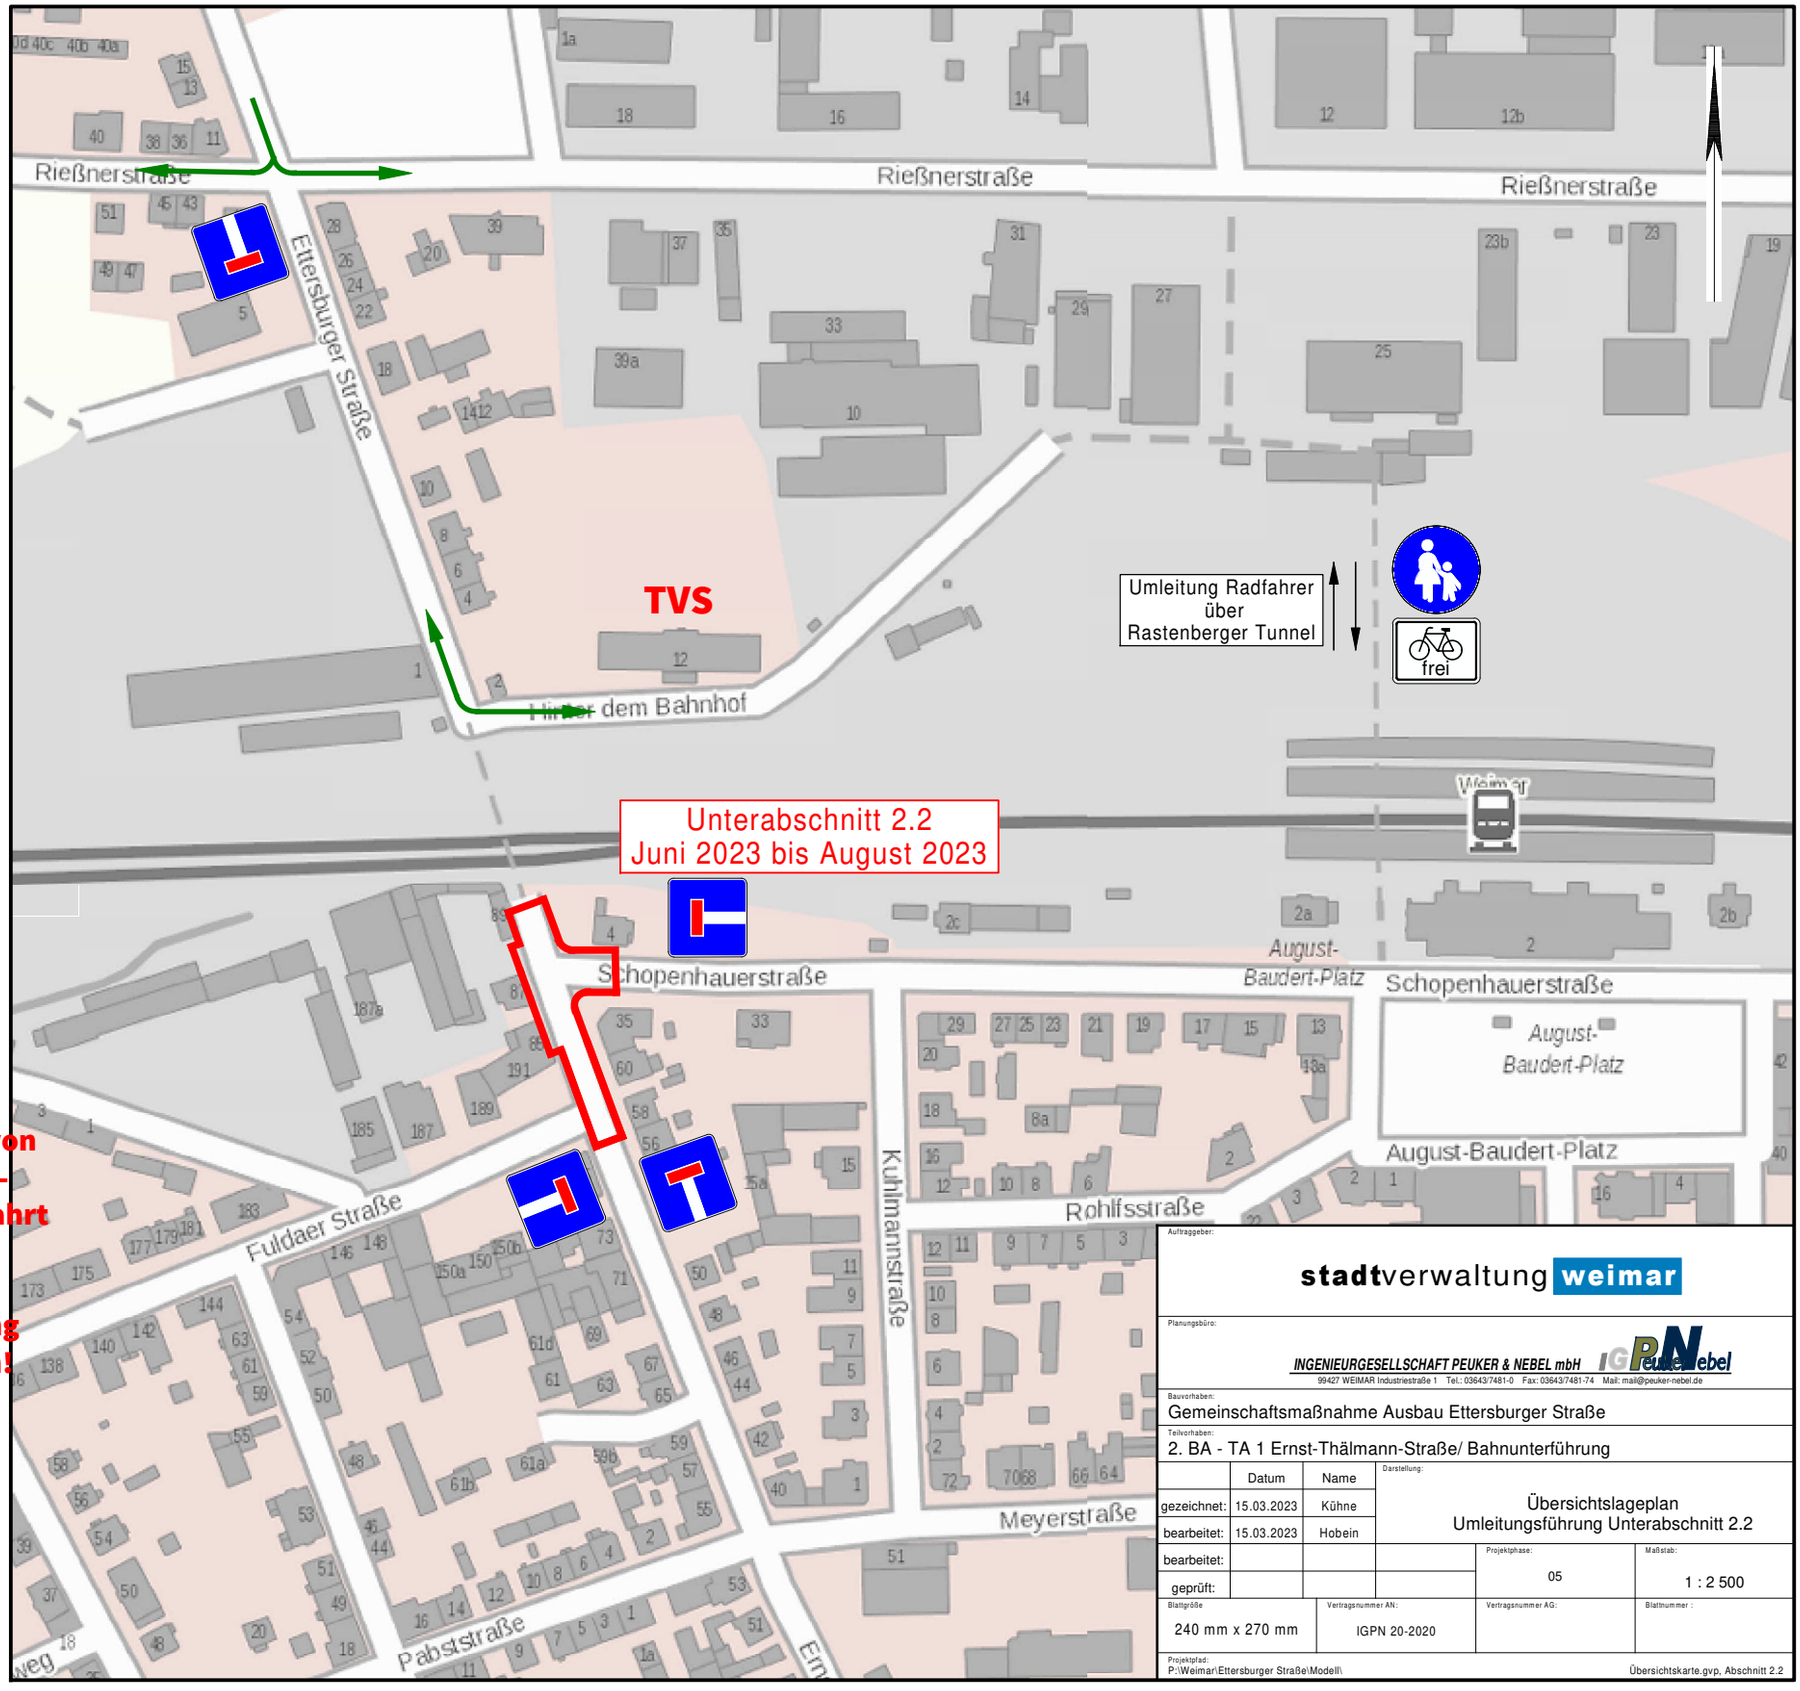

Keine direkte Zufahrt von der Auto-bahnabfahrt möglich. Bitte Umleitung beachten!

Auftraggeber:
stadtverwaltung weimar

Planungsbüro:
INGENIEURGESELLSCHAFT PEUKER & NEBEL mbH
99427 WEIMAR Industriestraße 1 Tel.: 03643/7481-0 Fax: 03643/7481-74 Mail: mail@peuker-nebel.de

Bauvorhaben:
Gemeinschaftsmaßnahme Ausbau Ettersburger Straße

Teilvorhaben:
2. BA - TA 1 Ernst-Thälmann-Straße/ Bahnunterführung

	Datum	Name
gezeichnet:	15.03.2023	Kühne
bearbeitet:	15.03.2023	Hobein
bearbeitet:		
geprüft:		

Darstellung:
Übersichtslageplan
Umleitungsführung Unterabschnitt 2.2

Projektphase: 05
Maßstab: 1 : 2 500
Blattgröße: 240 mm x 270 mm
Vertragsnummer AN: IGPN 20-2020
Vertragsnummer AG:
Blattnummer :

Projektpfad: P:\Weimar\Ettersburger Straße\Modell\
Übersichtskarte.gvp, Abschnitt 2.2